


QUY HOẠCH XÂY DỰNG VÙNG HUYỆN MINH LONG, TỈNH QUẢNG NGÃI

SƠ ĐỒ TỔ CHỨC KHÔNG GIAN VÙNG ĐẾN NĂM 2040

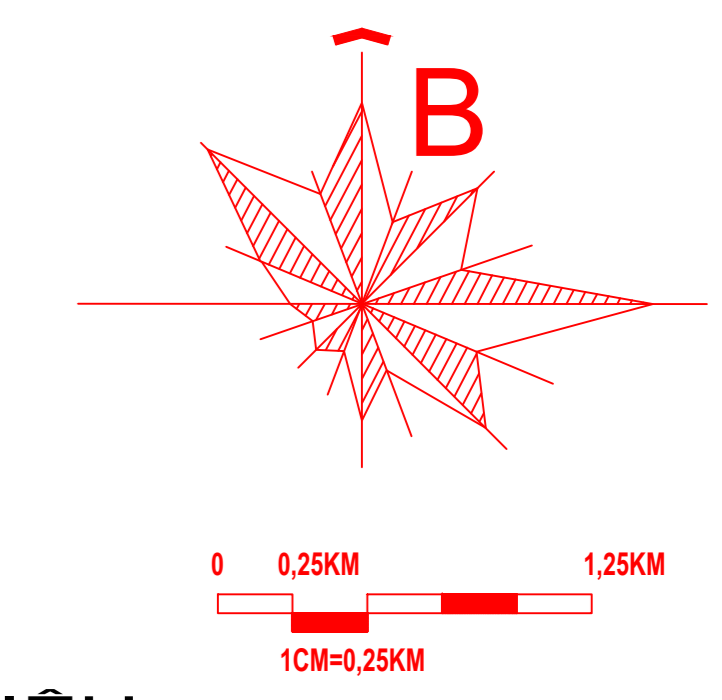

KÍ HIỆU

- ĐẤT PHÁT TRIỂN ĐÔ THỊ
- ĐẤT PHÁT TRIỂN DÂN CƯ NÔNG THÔN TẬP TRUNG
- ĐẤT DÂN CƯ NÔNG THÔN
- ĐẤT PHÁT TRIỂN CÔNG NGHIỆP TIÊU THỤ CÔNG NGHIỆP
- VÙNG TRỒNG LÚA
- VÙNG CÂY HÀNG NĂM
- VÙNG CÂY LÂU NĂM
- VÙNG RỪNG PHÒNG HỘ
- VÙNG RỪNG SẢN XUẤT
- VÙNG CÂY XANH CẢNH QUAN
- ĐẤT QUỐC PHÒNG
- ĐẤT NGHĨA TRANG, NGHĨA ĐỊA
- SÔNG SUỐI, KÊNH RẠCH
- BẾN XE
- TRUNG TÂM Y TẾ HUYỆN
- TRUNG TÂM HÀNH CHÍNH - CHÍNH TRỊ
- TRUNG TÂM THỂ DỤC THỂ THAO
- TRUNG TÂM VĂN HÓA HUYỆN
- TRƯỜNG TRUNG HỌC PHỔ THÔNG
- TRUNG TÂM THƯƠNG MẠI
- ĐIỂM DU LỊCH, THẮNG CẢNH
- ĐIỂM DI TÍCH
- ĐIỂM, CỤM TTCN
- RANH GIỚI HUYỆN
- RANH GIỚI XÃ
- ĐÔ THỊ LOẠI 5
- TRUNG TÂM CỤM XÃ
- TRUNG TÂM XÃ

HIỆN TRẠNG	ĐỊNH HƯỚNG	ĐƯỜNG QUỐC LỘ
		ĐƯỜNG QUỐC LỘ
		ĐƯỜNG TỈNH
		ĐƯỜNG HUYỆN
		TRỤC TRUNG DU

CƠ QUAN PHÉ DUYỆT
 ỦY BAN NHÂN DÂN TỈNH QUẢNG NGÃI
 KÈM THEO QUYẾT ĐỊNH SỐ: NGÀY: THÁNG: NĂM:

CƠ QUAN THẨM ĐỊNH
 SỞ XÂY DỰNG TỈNH QUẢNG NGÃI
 KÈM THEO CÔNG VĂN SỐ: NGÀY: THÁNG: NĂM:

CƠ QUAN TỔ CHỨC LẬP QUY HOẠCH
 PHÒNG KINH TẾ VÀ HẠ TẦNG HUYỆN MINH LONG
 KÈM THEO TỜ TRÌNH SỐ: NGÀY: THÁNG: NĂM:


CÔNG TRÌNH - ĐỊA ĐIỂM:
 QUY HOẠCH XÂY DỰNG VÙNG HUYỆN MINH LONG, TỈNH QUẢNG NGÃI

TÊN BẢN VẼ: **SƠ ĐỒ TỔ CHỨC KHÔNG GIAN VÙNG ĐẾN NĂM 2040**

BẢN VẼ: QH - 07	GHÉP: 1A0	TỶ LỆ: 1/25000	NGÀY: /2019
THIẾT KẾ	KTS. TRẦN NHƯ HOÀNG		
	KTS. TRẦN NGỌC THẠCH		
CHỦ TRÌ	KTS. TRẦN THỊ THANH HIỀN		
CHỦ NHIỆM	THS. KTS. PHAN THANH HẢI		
TRƯỞNG PHÒNG	KTS. NGUYỄN XUÂN ĐIỀU HIỆN		
QL. KỸ THUẬT	KTS. NGUYỄN XUÂN ĐIỀU HIỆN		

PHÓ GIÁM ĐỐC ĐƠN VỊ THIẾT KẾ
 KS. PHẠM VĂN PHƯỚC

CÔNG TY CP PHÁT TRIỂN ĐÔ THỊ ANGKORA
 Office: 103 Xo Viet Nghe Tinh street, Cam Le district, Da Nang city
 Mobile: 0236 3 507 307 Email: angkora.vietnam@gmail.com

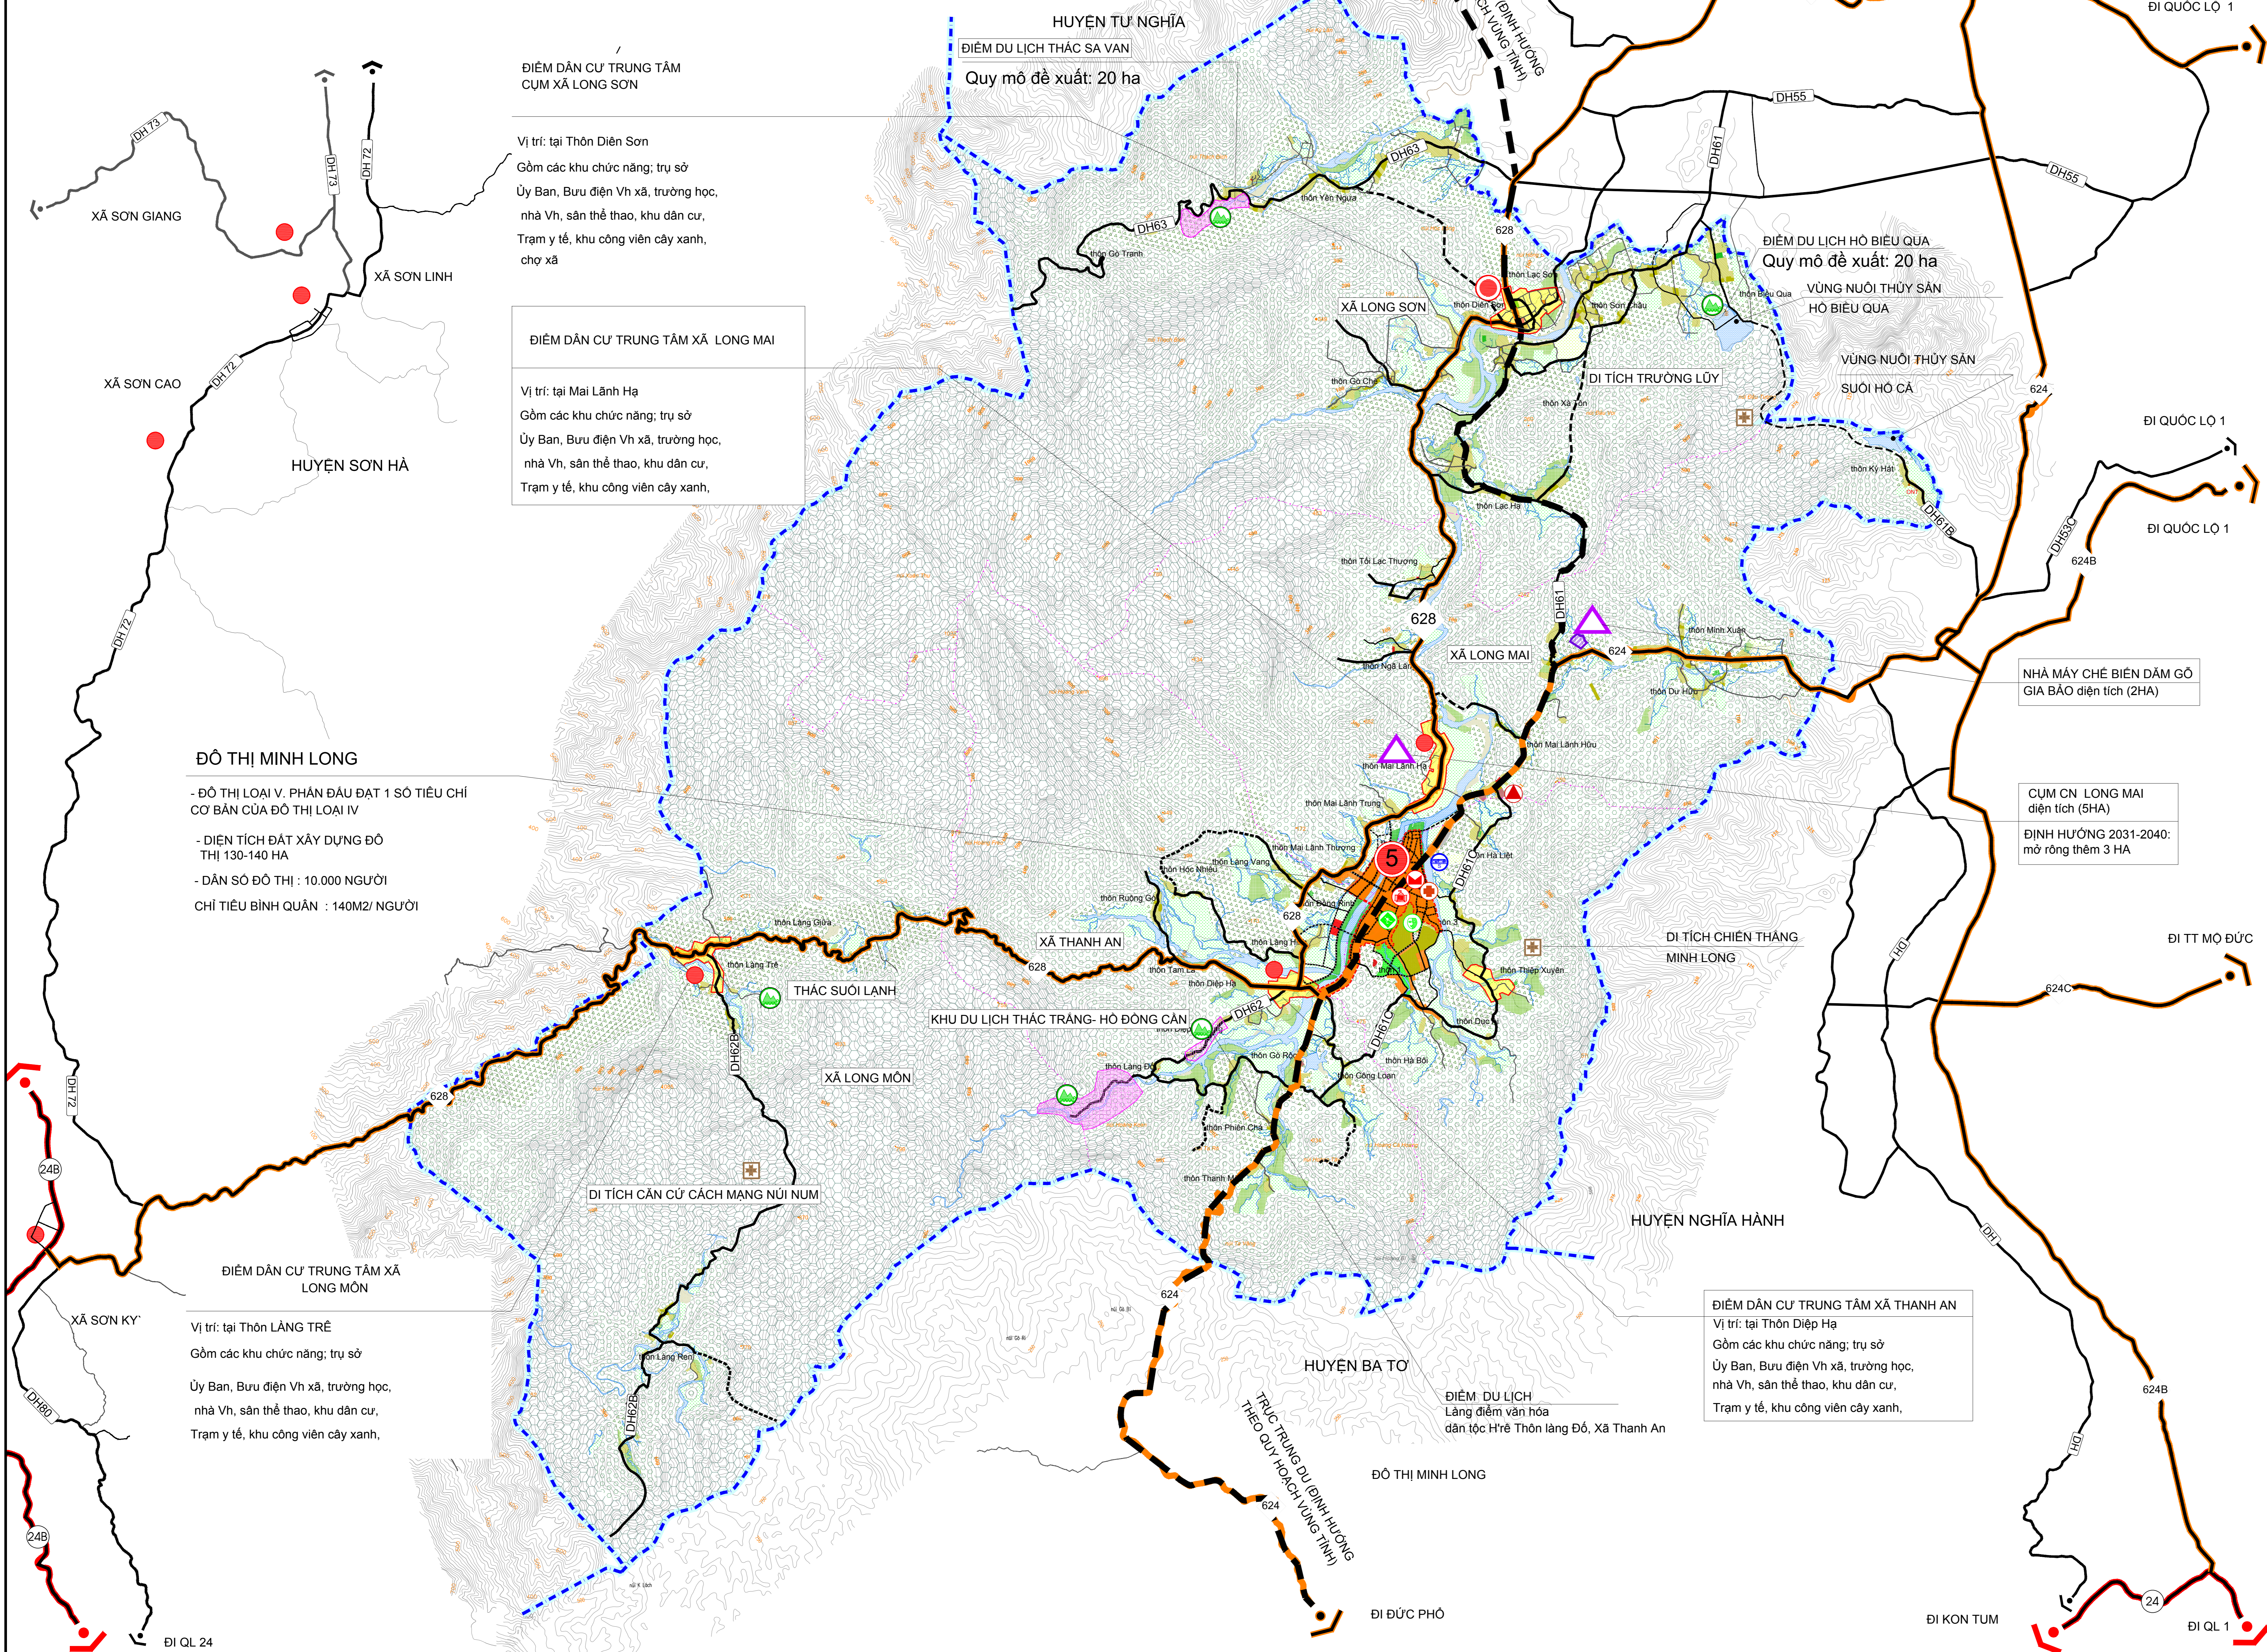

ĐIỂM DẪN CỤ TRUNG TÂM CỤM XÃ LONG SƠN

Vị trí: tại Thôn Diên Sơn
 Gồm các khu chức năng: trụ sở Ủy Ban, Bưu điện Vh xã, trường học, nhà Vh, sân thể thao, khu dân cư, Trạm y tế, khu công viên cây xanh, chợ xã

ĐIỂM DẪN CỤ TRUNG TÂM XÃ LONG MAI

Vị trí: tại Mai Lãnh Hạ
 Gồm các khu chức năng: trụ sở Ủy Ban, Bưu điện Vh xã, trường học, nhà Vh, sân thể thao, khu dân cư, Trạm y tế, khu công viên cây xanh,

ĐÔ THỊ MINH LONG

- ĐÔ THỊ LOẠI V, PHÂN ĐẪU ĐẠT 1 SỐ TIÊU CHÍ CƠ BẢN CỦA ĐÔ THỊ LOẠI IV
- DIỆN TÍCH ĐẤT XÂY DỰNG ĐÔ THỊ 130-140 HA
- DÂN SỐ ĐÔ THỊ : 10.000 NGƯỜI
- CHỈ TIÊU BÌNH QUÂN : 140M²/NGƯỜI

ĐIỂM DẪN CỤ TRUNG TÂM XÃ LONG MÔN

Vị trí: tại Thôn LĂNG TRÉ
 Gồm các khu chức năng: trụ sở Ủy Ban, Bưu điện Vh xã, trường học, nhà Vh, sân thể thao, khu dân cư, Trạm y tế, khu công viên cây xanh,

ĐIỂM DẪN CỤ TRUNG TÂM XÃ THANH AN

Vị trí: tại Thôn Diệp Hạ
 Gồm các khu chức năng: trụ sở Ủy Ban, Bưu điện Vh xã, trường học, nhà Vh, sân thể thao, khu dân cư, Trạm y tế, khu công viên cây xanh,

ĐIỂM DU LỊCH THÁC SA VAN

Quy mô đề xuất: 20 ha

ĐIỂM DU LỊCH HỒ BIỂU QUA

Quy mô đề xuất: 20 ha

NHÀ MÁY CHẾ BIẾN DÁM GỖ GIA BẢO diện tích (2HA)

CỤM CN LONG MAI diện tích (5HA)
 ĐỊNH HƯỚNG 2031-2040: mở rộng thêm 3 HA

TRỤC TRUNG DU (BINH HUONG THEO QUY HOẠCH VÙNG TỈNH)

TRỤC TRUNG DU (BINH HUONG THEO QUY HOẠCH VÙNG TỈNH)